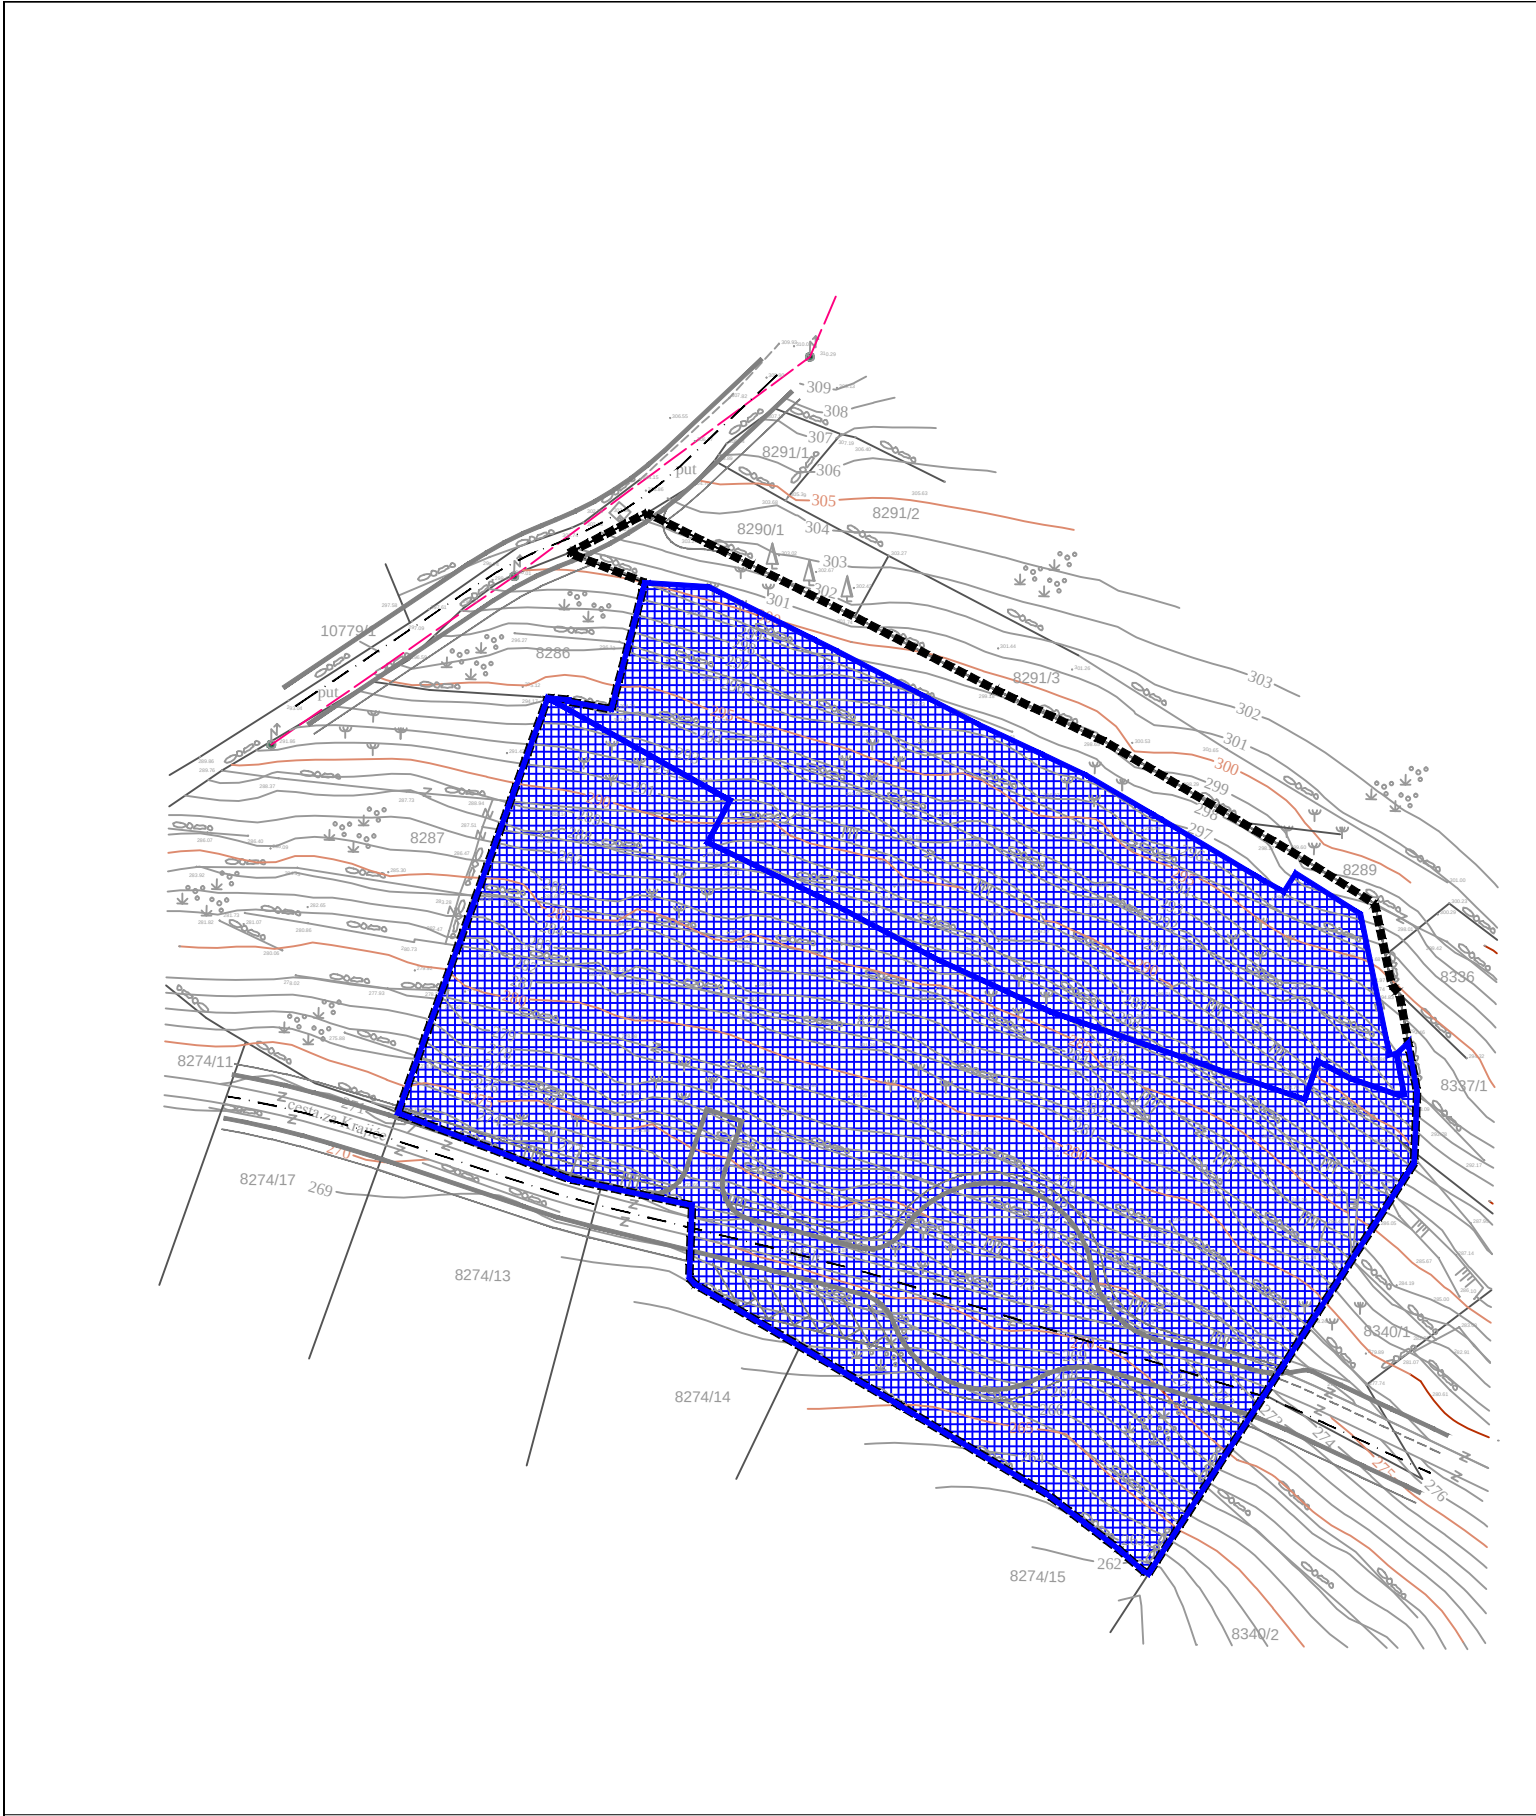


3. OBLICI KORIŠTENJA I NAČIN GRADNJE
3.A. OBLICI KORIŠTENJA

APE

TUMAČ ZNAKOVA

postojećeplanirano

GRANICE

OBUIHVAT UPU-a

OBLICI KORIŠTENJA

NOVA GRADNJA

PRIJEDLOG PLANA

Županija:	ISTARSKA	Općina:	OPRTALJ
Naziv prostornog plana:	URBANISTIČKI PLAN UREĐENJA SV. SILVESTAR		
Naziv kartografskog prikaza:	OBLICI KORIŠTENJA		
Broj kartografskog prikaza:	3.A.	Mjerilo kartografskog prikaza:	1:1000
Odluka o izradi plana:	Odluka predstavničkog tijela o donošenju plana:		
Službene novine Općine Oprtalj	Javna rasprava (datum objave):		
Pečat tijela odgovornog za provođenje javne rasprave:	Odgovorna osoba za provođenje javne rasprave:		
M.P.	ALEKSANDER KRT, načelnik		
Pravna osoba koja je izradila plan:			
APE d.o.o. za arhitekturu, planiranje i ostale poslovne djelatnosti Ozaljska 61, 10000 Zagreb, tel. 01/309-7572, fax. 01/301-1417			
Pečat pravne osobe koja je izradila plan:	Odgovorna osoba:		
	SANDRA JAKOPEC, dipl.ing.arh.		
Odgovorni voditelj izrade Nacrta prijedloga plana:			
SANDRA JAKOPEC, dipl.ing.arh.			
Stručni tim u izradi plana:			
MIRELA ČORDAŠ, dipl.ing.arh. NIKŠA BOŽIĆ, dipl.ing.arh. IVANA PANCIROV, dipl.ing.arh.			
ESTERA GOBAC-TRNINIĆ, dipl.ing.biol. LOREDANA FRANKOVIĆ, dipl.ing.grad. POZITIVNA ENERGIJA d.o.o.			
Pečat predstavničkog tijela:	Predsjednik predstavničkog tijela:		
M.P.			
Istovjetnost ovog prostornog plana s izvornikom ovjerava:	Pečat nadležnog tijela:		
	M.P.		

OPĆINA OPRTALJ, URBANISTIČKI PLAN UREĐENJA SV. SILVESTAR