


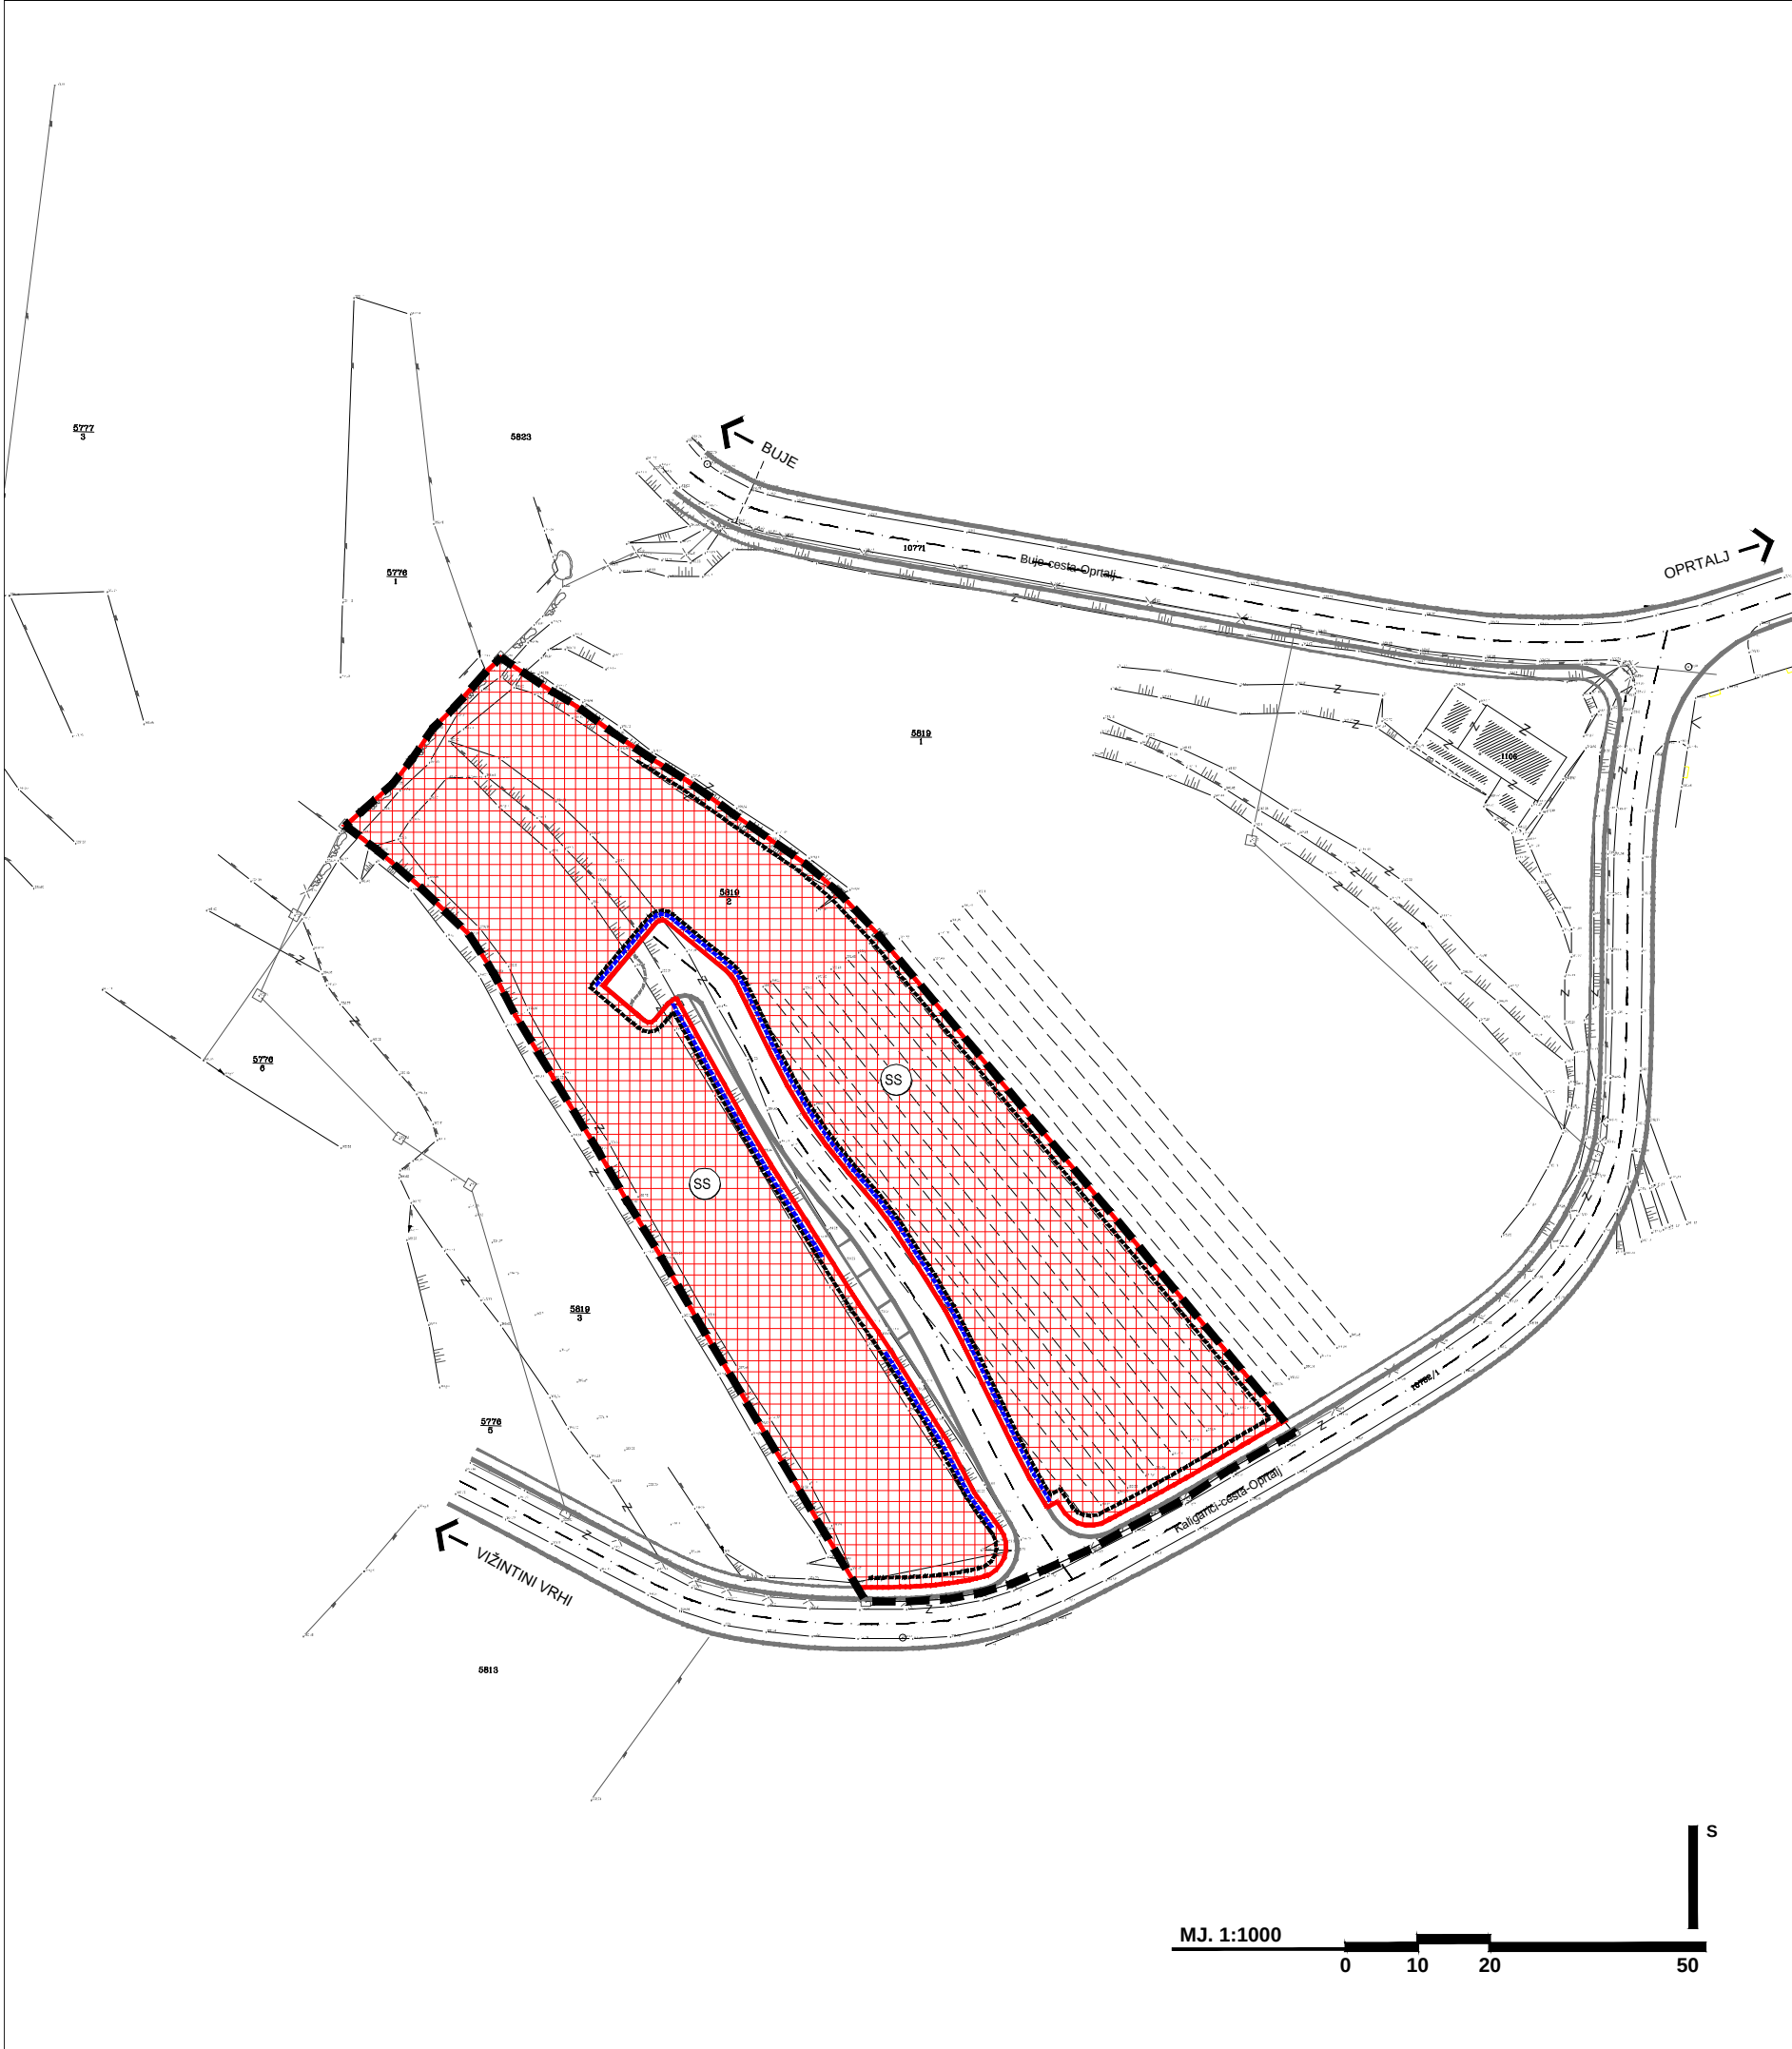

4. OBLICI KORIŠTENJA I NAČIN GRADNJE

4.B. NAČIN GRADNJE

TUMAČ ZNAKOVA

postojeće

planirano

GRANICE

OBUHVAT UPU-a

NAČIN GRADNJE

SS

STAMBENE GRAĐEVINE - SLOBODNOSTOJEĆI NAČIN GRADNJE

POTEZI MOGUĆEG PRIKLJUČENJA NA PROMETNU MREŽU

POTEZI MOGUĆEG PRIKLJUČENJA NA INFRASTRUKTURNU MREŽU

OSTALO

PROMETNICA

Županija:	ISTARSKA	Općina:	OPRTALJ
Naziv prostornog plana:	PRIJEDLOG PLANA URBANISTIČKI PLAN UREĐENJA OPRTALJ-MADONNA (UPU 7)		
Naziv kartografskog prikaza:	NAČIN GRADNJE		
Broj kartografskog prikaza:	4.B.	Mjerilo kartografskog prikaza:	1:1000
Odluka o izradi plana:	Odluka predstavničkog tijela o donošenju plana:		
Službene novine Općine Oprtalj br. 1/15	Službene novine Općine Oprtalj br. xx/17		
Javna rasprava (datum objave):	Javni uvid održan:		
01. veljače 2017.	09. veljače 2017. do 10. ožujka 2017.		
Pečat tijela odgovornog za provođenje javne rasprave:	Odgovorna osoba za provođenje javne rasprave:		
M.P.	ALEKSANDER KRT, načelnik Općine		
Pravna osoba koja je izradila plan:	APE d.o.o. za arhitekturu, planiranje i ostale poslovne djelatnosti Ozaljska 61, 10000 Zagreb, tel. 01/309-7572, fax. 01/301-1417		
Pečat pravne osobe koja je izradila plan:	Odgovorna osoba:		
	SANDRA JAKOPEC, dipl.ing.arh.		
Odgovorni voditelj izrade Nacrta prijedloga plana:	SANDRA JAKOPEC, dipl.ing.arh.		
Stručni tim u izradi plana:	MIRELA ČORDAŠ, dipl.ing.arh. NIKŠA BOŽIĆ, dipl.ing.arh. VLATKA ŽUNEC, mag.ing.arh.		
	ESTERA GOBAC-TRNINIĆ, dipl.ing.biol. LOREDANA FRANKOVIĆ, dipl.ing.građ. POZITIVNA ENERGIJA d.o.o.		
Pečat predstavničkog tijela:	Predsjednik predstavničkog tijela:		
M.P.	IVAN ŠTOKOVAC, predsjednik Općinskog vijeća		
Istovjetnost ovog prostornog plana s izvornikom ovjerava:	Pečat nadležnog tijela:		
	M.P.		