


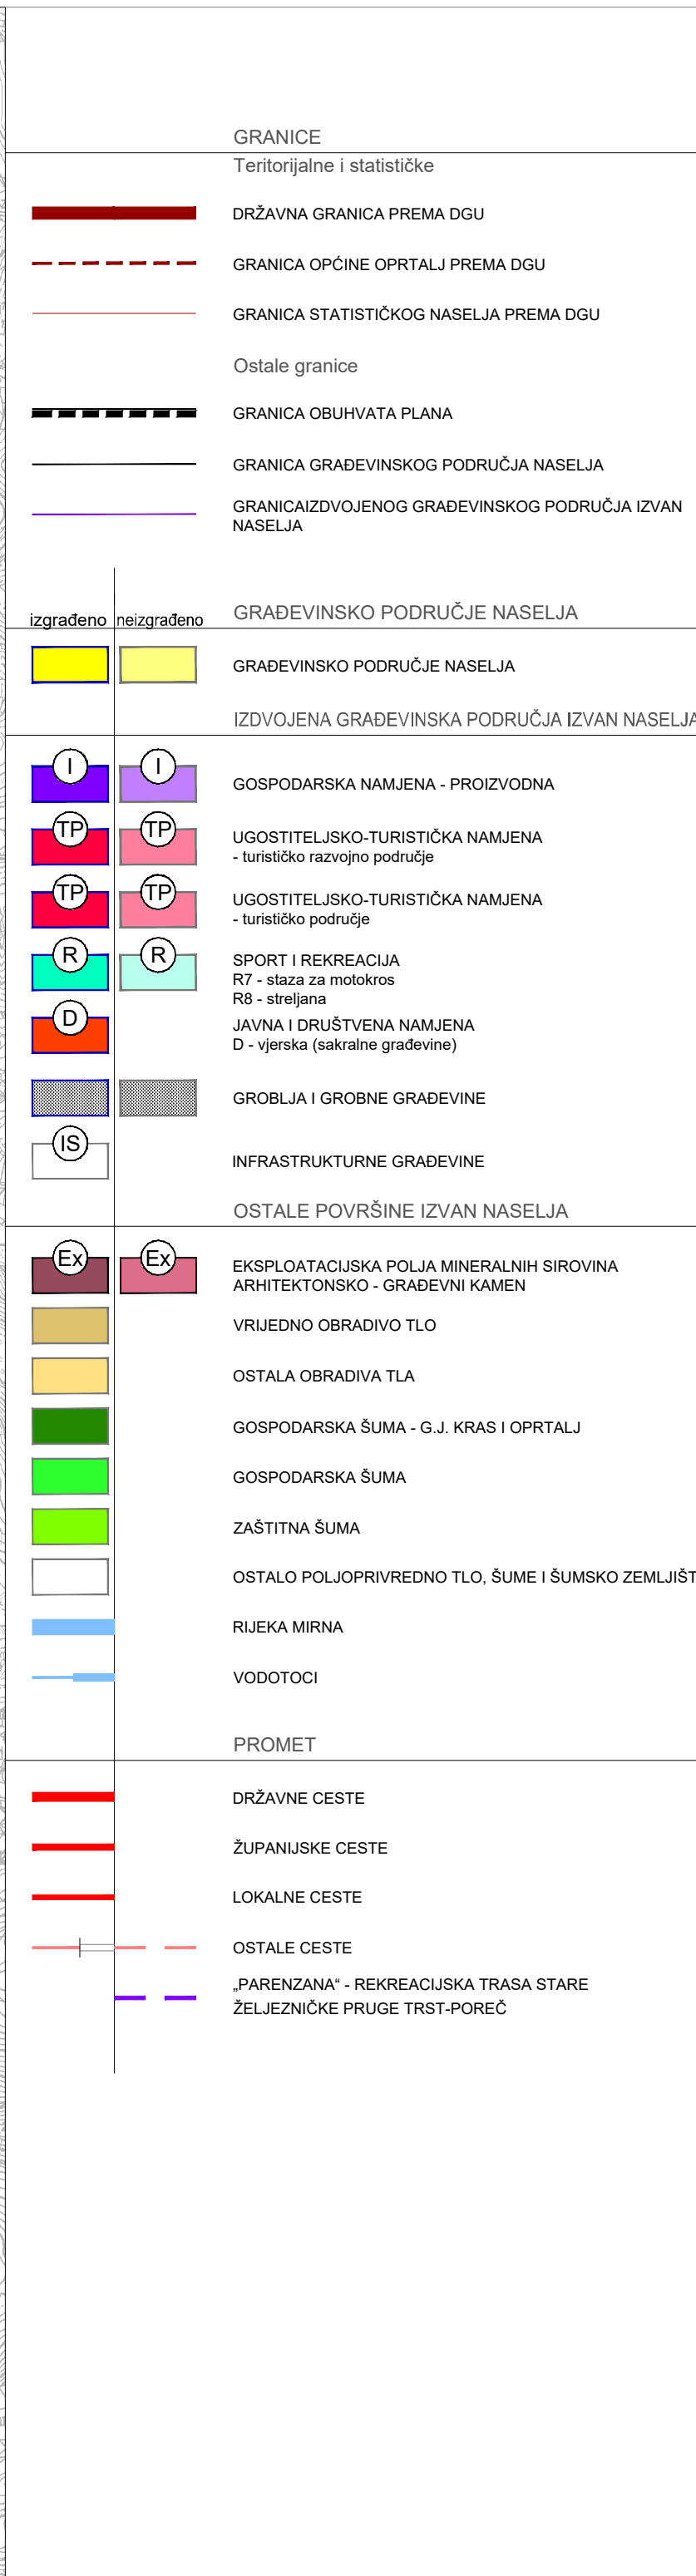

1. KORIŠTENJE I NAMJENA POVRŠINA

1. PROSTORI ZA RAZVOJ I UREĐENJE